


# VÁLTOZÁSI VÁZRAJZ

a 0786/14 helyrajzi számú földrészlet megosztásáról

Méretarány: 1:5000

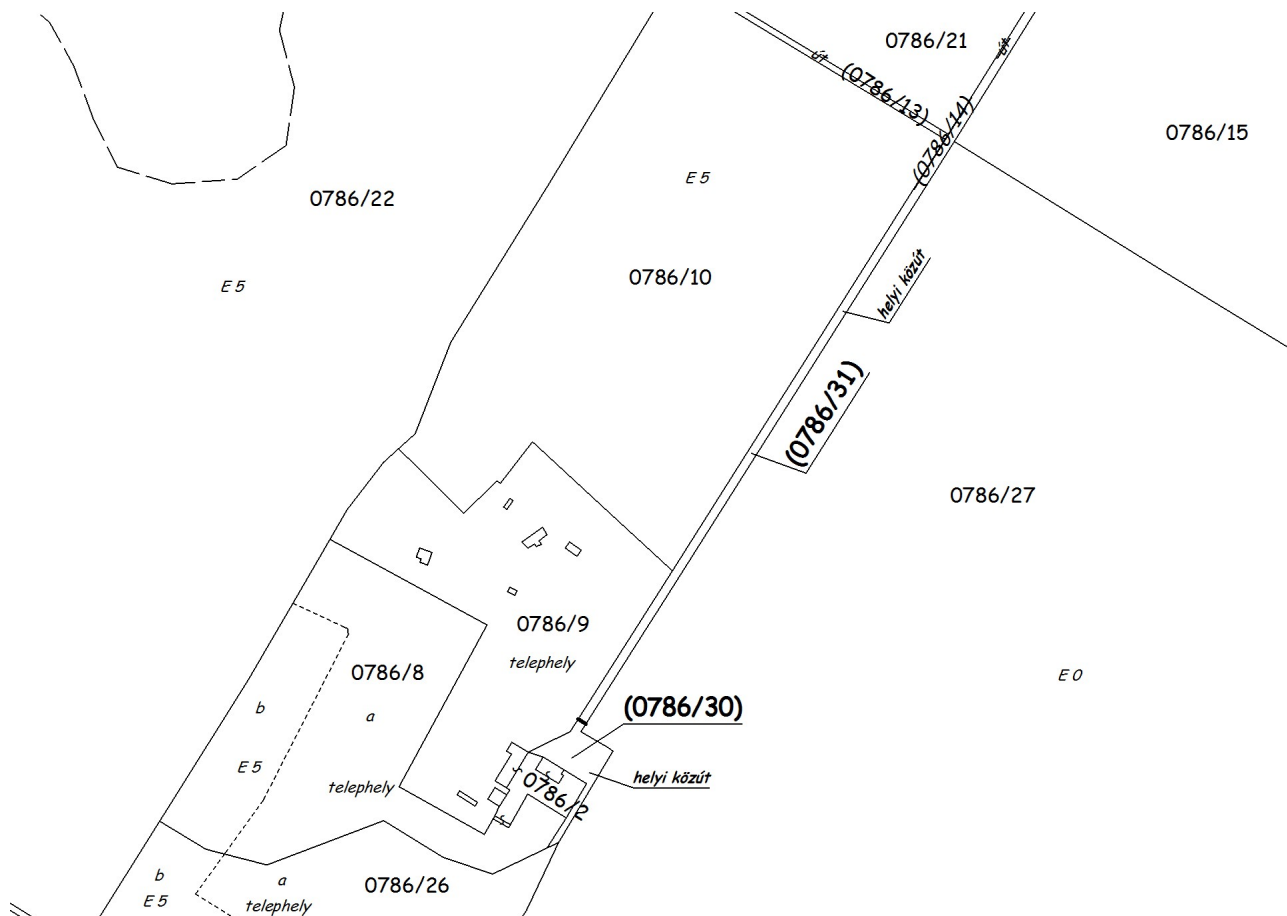

Változás előtti állapot						Változás utáni állapot							Megjegyzés
Hrsz	Alrészlet			Terület ha. m <sup>2</sup>	AK	Hrsz	Alrészlet			Terület ha. m <sup>2</sup>	AK	Szolgalmi és egyéb jogok	
	jel	műv. ága	Min. o.				jel	műv. ága	Min. o.				
1	2	3	4	5	6	7	8	9	10	11	12	13	14
(0786/14)		kiv út		0.8367	-	(0786/30)		kiv helyi közút		0.1269	-		
						(0786/31)		kiv helyi közút		0.7098	-	34282/2009 NKM 46 m2	
Összesen:				0.8367						0.8367			

A vázrajz méretek levételére nem alkalmas.

Cegléd, 2020.08.27.

Készítő:

Pap Bettina  
Földmérő ig. sz.: I-1959

Minőséget tanúsító:

Madar Lajos  
Földmérő ig. sz.: 7822/2018  
Ing.rend.min.sz.: 1208/1991

A változás akaratunknak megfelelően történt:

.....

A helyrajzi számozás és területszámítás helyes. Ez a záradék a keltezésétől számított egy évig hatályos.

Cegléd, 2020. .... hó ..... nap

P.h.

Záradékoló: .....

Ing. rend. min. száma: ...../.....